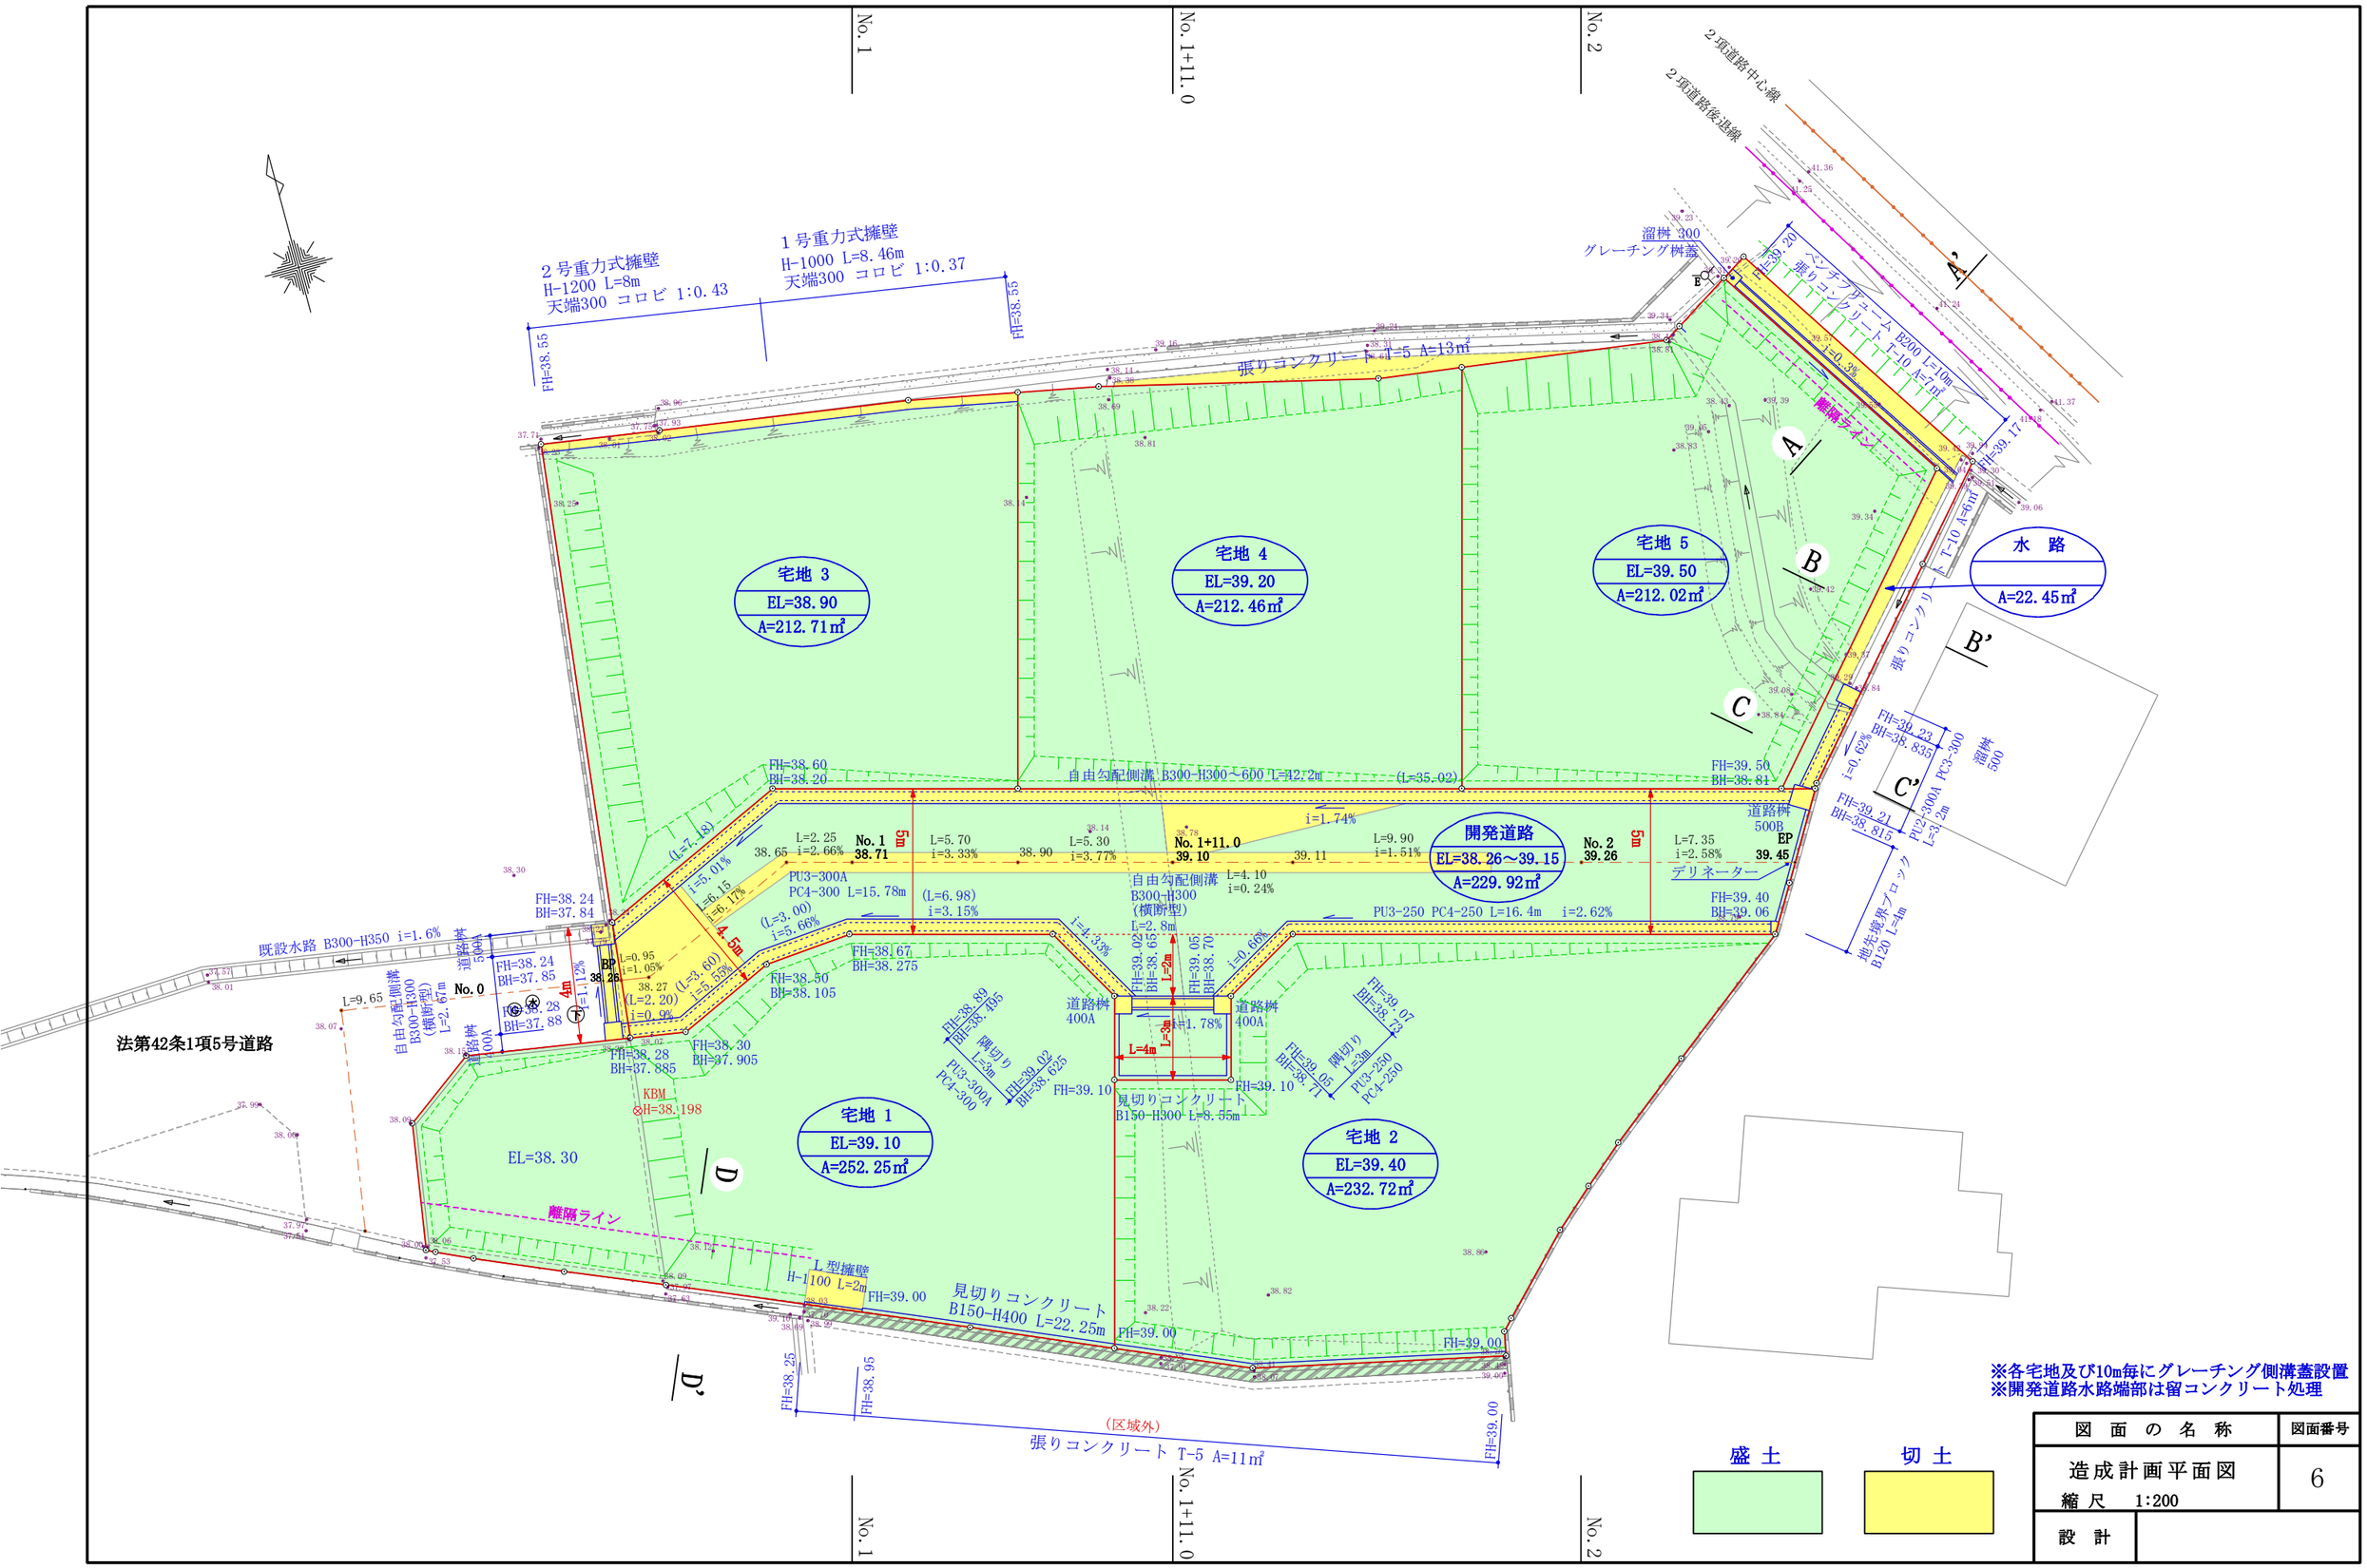

※各宅地及び10m毎にグレーチング側溝蓋設置
※開発道路水路端部は留コンクリート処理

盛 土

切 土

図 面 の 名 称	図面番号
造成計画平面図 縮尺 1:200	6
設 計	